


Plan underetasje

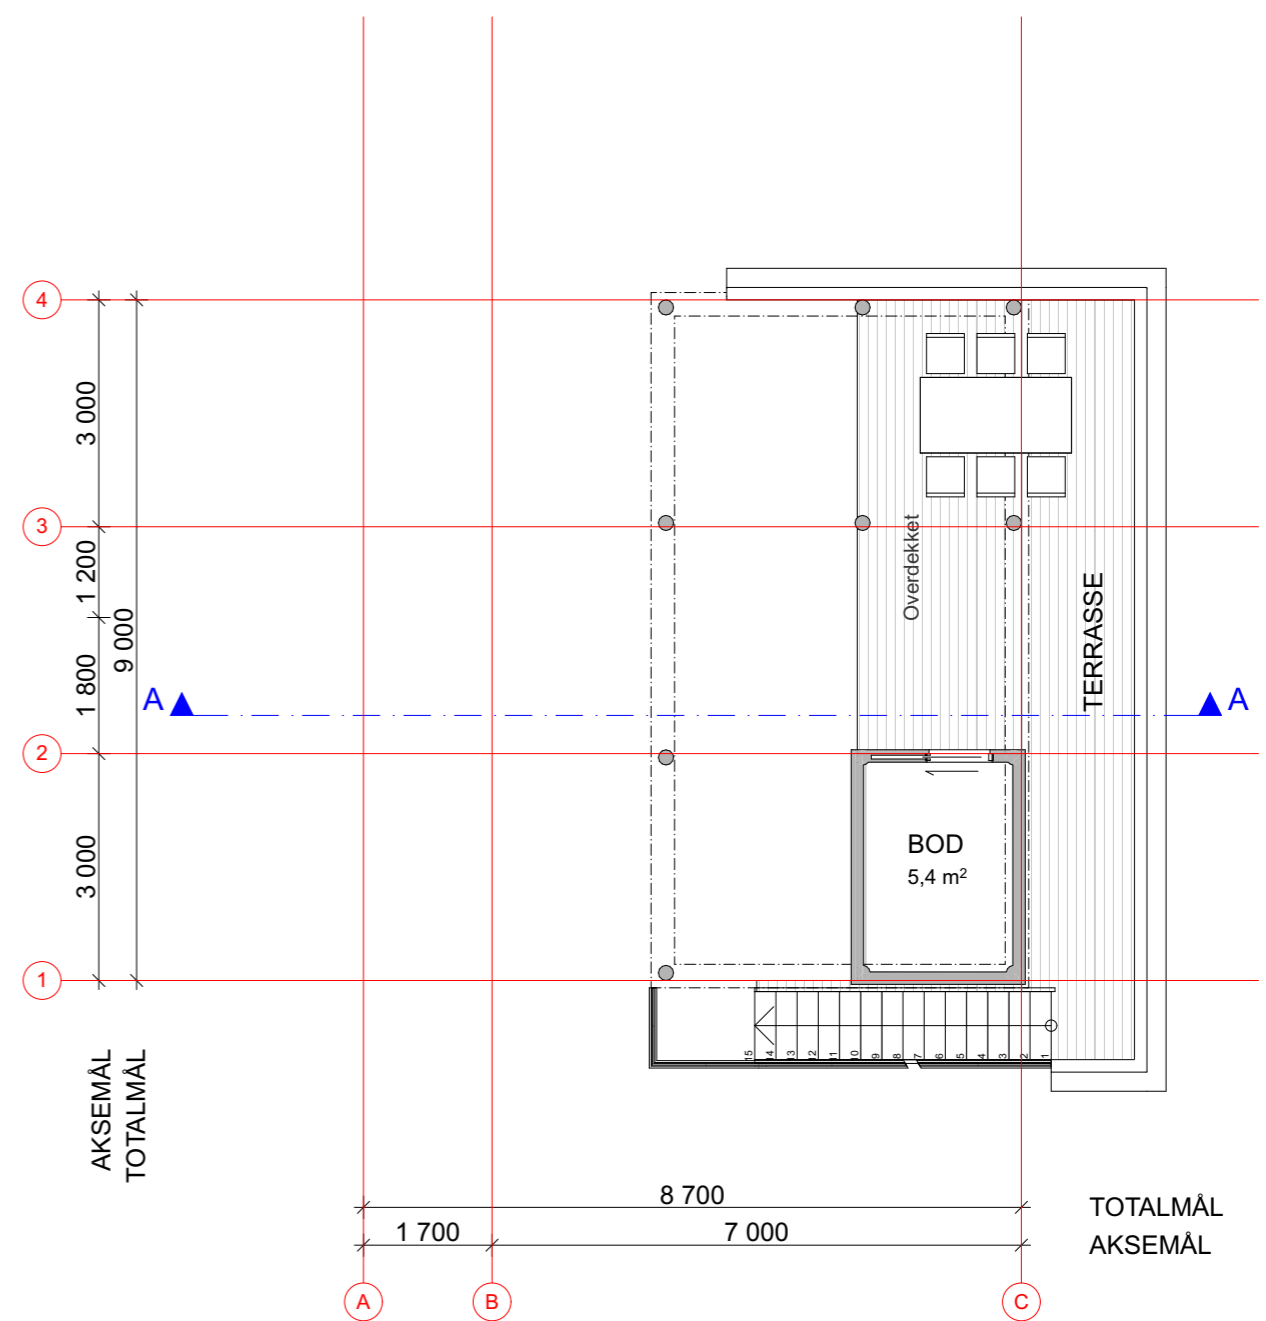

Plan terrasse

AREALBEREGNING:	
BRA 1.etasje	56,3m <sup>2</sup>
BRA underetasje	37,5m <sup>2</sup>
BRA hems	16,2m <sup>2</sup>
<b>ΣBRA</b>	<b>110,0m<sup>2</sup></b>
BRA skibod	5,6m <sup>2</sup>
BRA bod	10,9m <sup>2</sup>

AALGAARD BYGG

STAREKVÆVEN HYTTEFELT

SINES

SIRDAL KOMMUNE

HYTTE "KVÆVEBU" - tomt BFF12

Plan underetasje og terrasse


ARC Arkitektur AS har opphavsrett til tegningene og de kan verken helt eller delvis benyttes til arbeider uten firmaets medvirkning.




PROSJEKTNR: 3260-18  
DATO: 03.06.19  
TEGNER: ES  
TEGNINGSNR.

110

M= 1:100

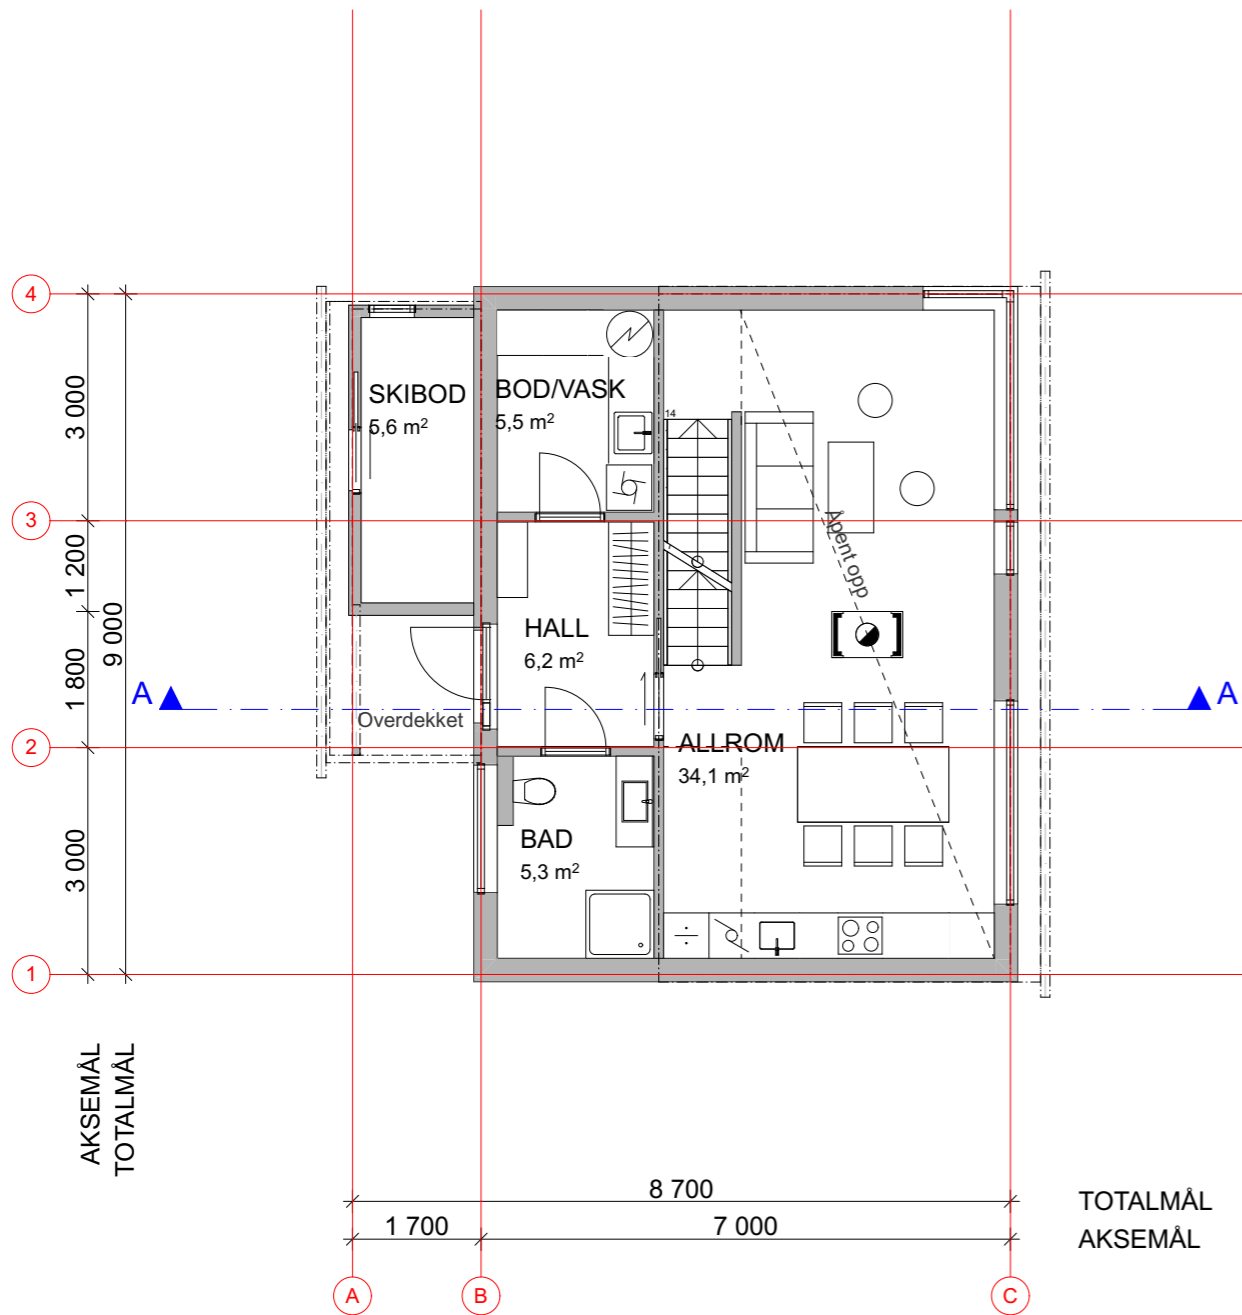

Plan 1.etasje

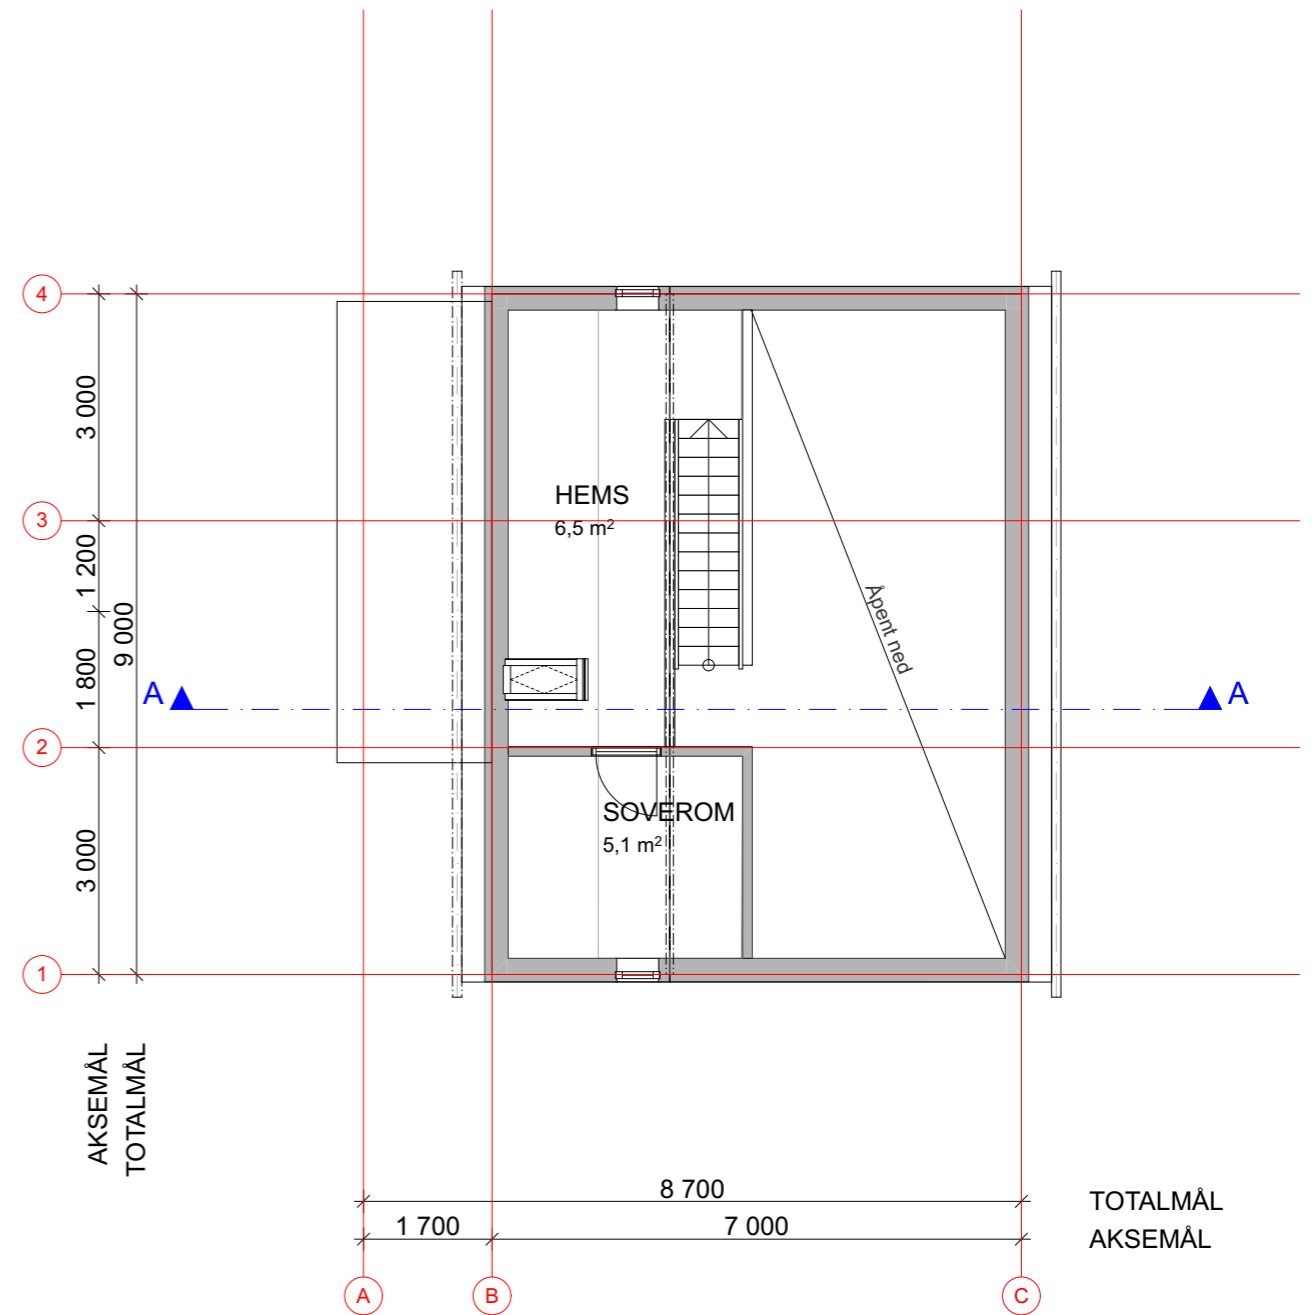

Plan hems

AREALBEREGNING:	
BRA 1.etasje	56,3m <sup>2</sup>
BRA underetasje	37,5m <sup>2</sup>
BRA hems	16,2m <sup>2</sup>
<b>ΣBRA</b>	<b>110,0m<sup>2</sup></b>
BRA skibod	5,6m <sup>2</sup>
BRA bod	10,9m <sup>2</sup>

AALGAARD BYGG

STAREKVÆVEN HYTTEFELT

SINES

SIRDAL KOMMUNE

HYTTE "KVÆVEBU" - tomt BFF12

Plan 1.etasje og hems


ARC Arkitektur AS har opphavsrett til tegningene og de kan verken helt eller delvis benyttes til arbeider uten firmaets medvirking.



PROSJEKTNR: 3260-18  
 DATO: 03.06.19  
 TEGNER: ES  
 TEGNINGSNR.

111

M= 1:100

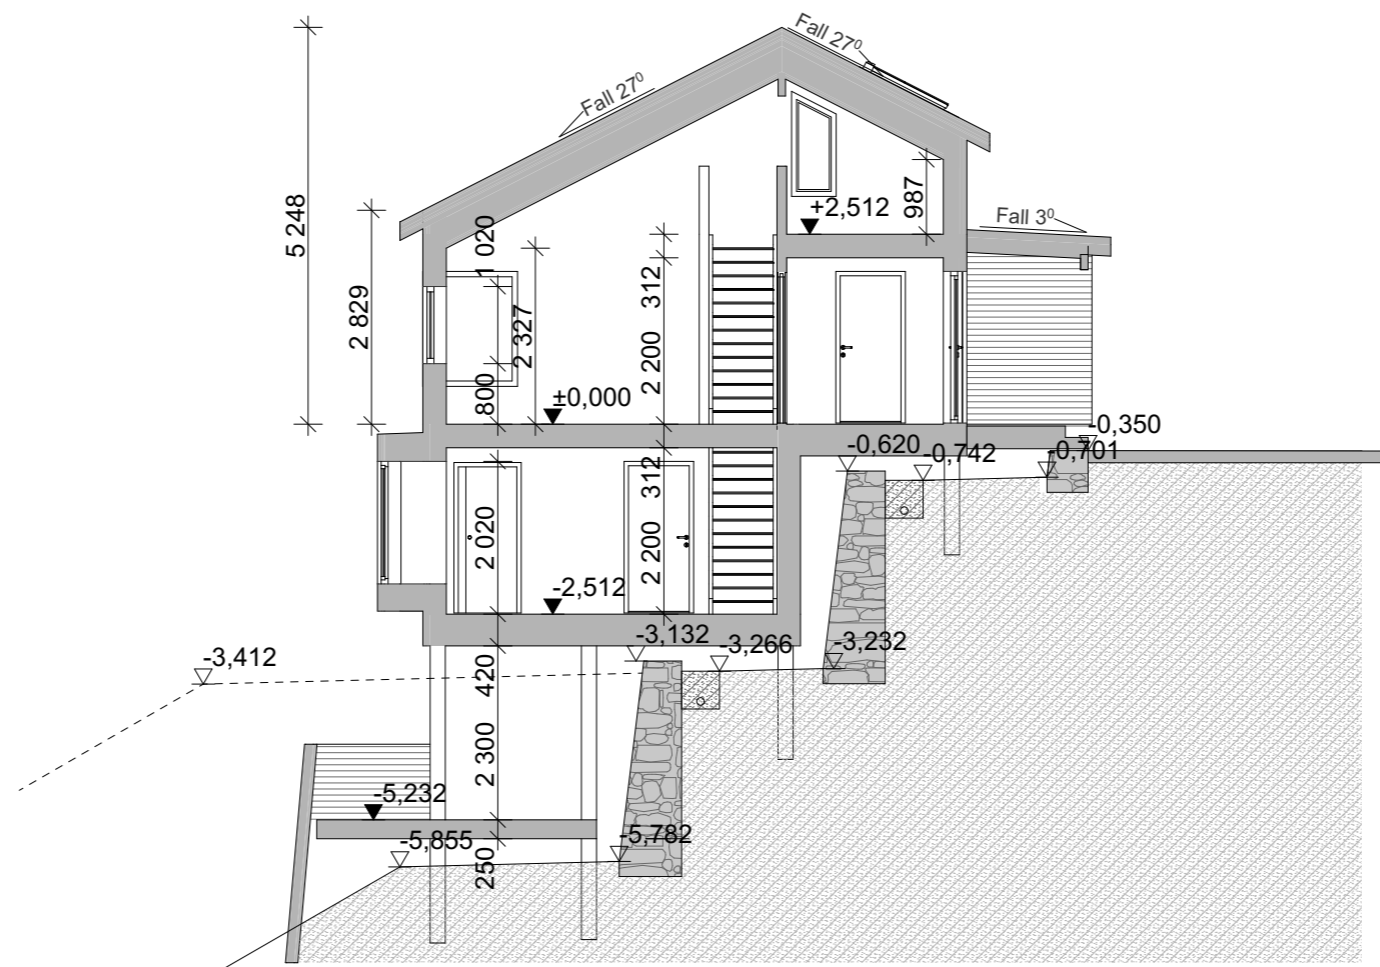

AALGAARD BYGG

STAREKVÆVEN HYTTEFELT

SINES

SIRDAL KOMMUNE

HYTTE "KVÆVEBU" - tomt BFF12

Snitt A-A

ARC Arkitektur AS har opphavsrett til tegningene og de kan verken helt eller delvis benyttes til arbeider uten firmaets medvirkning.



PROSJEKTNR: 3260-18  
 DATO: 03.06.19  
 TEGNER: ES  
 TEGNINGSNR.

201

M= 1:100



AALGAARD BYGG

STAREKVÆVEN HYTTEFELT

SINES

SIRDAL KOMMUNE

HYTTE "KVÆVEBU" – tomt BFF12

Fasader 1



ARC Arkitektur AS har opphavsrett til tegningene og de kan verken helt eller delvis benyttes til arbeider uten firmaets medvirkning.



PROSJEKTNR: 3260-18  
 DATO: 03.06.19  
 TEGNER: ES  
 TEGNINGSNR.

301

M= 1:100

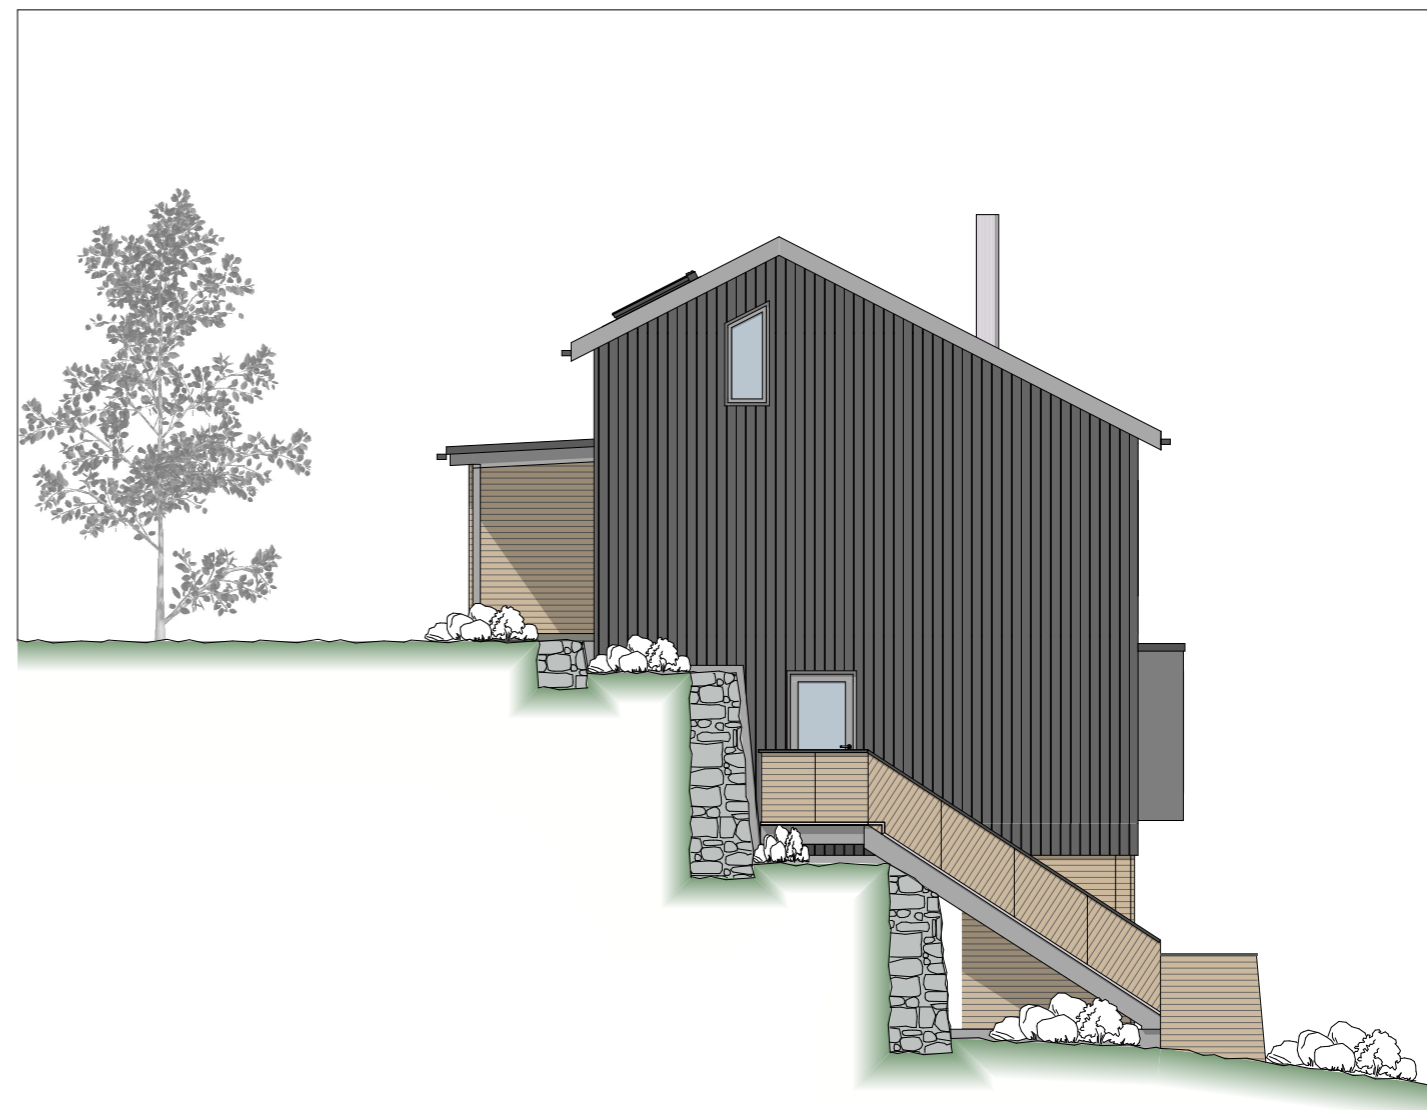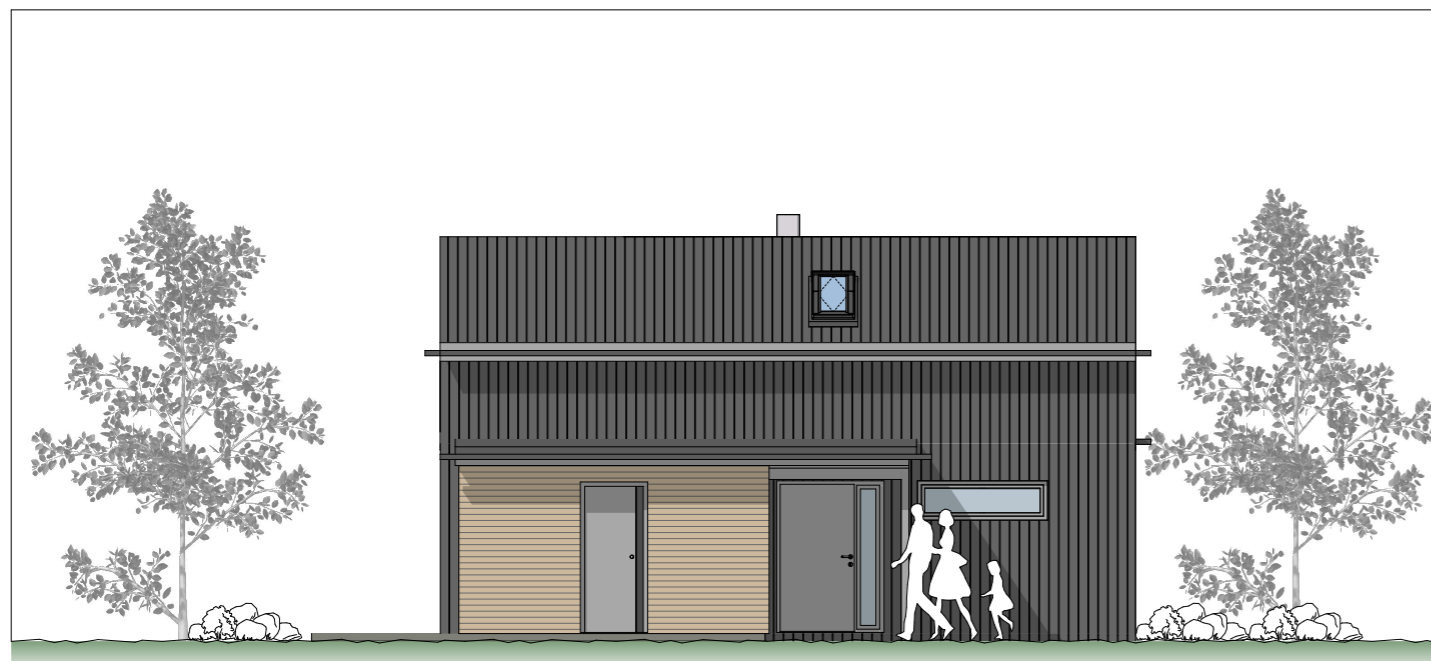

AALGAARD BYGG

STAREKVÆVEN HYTTEFELT

SINES

SIRDAL KOMMUNE

HYTTE "KVÆVEBU" - tomt BFF12

Fasader 2

ARC Arkitektur AS har opphavsrett til tegningene og de kan verken helt eller delvis benyttes til arbeider uten firmaets medvirkning.



PROSJEKTNR: 3260-18  
 DATO: 03.06.19  
 TEGNER: ES  
 TEGNINGSNR.

302

M= 1:100