


Plan underetasje

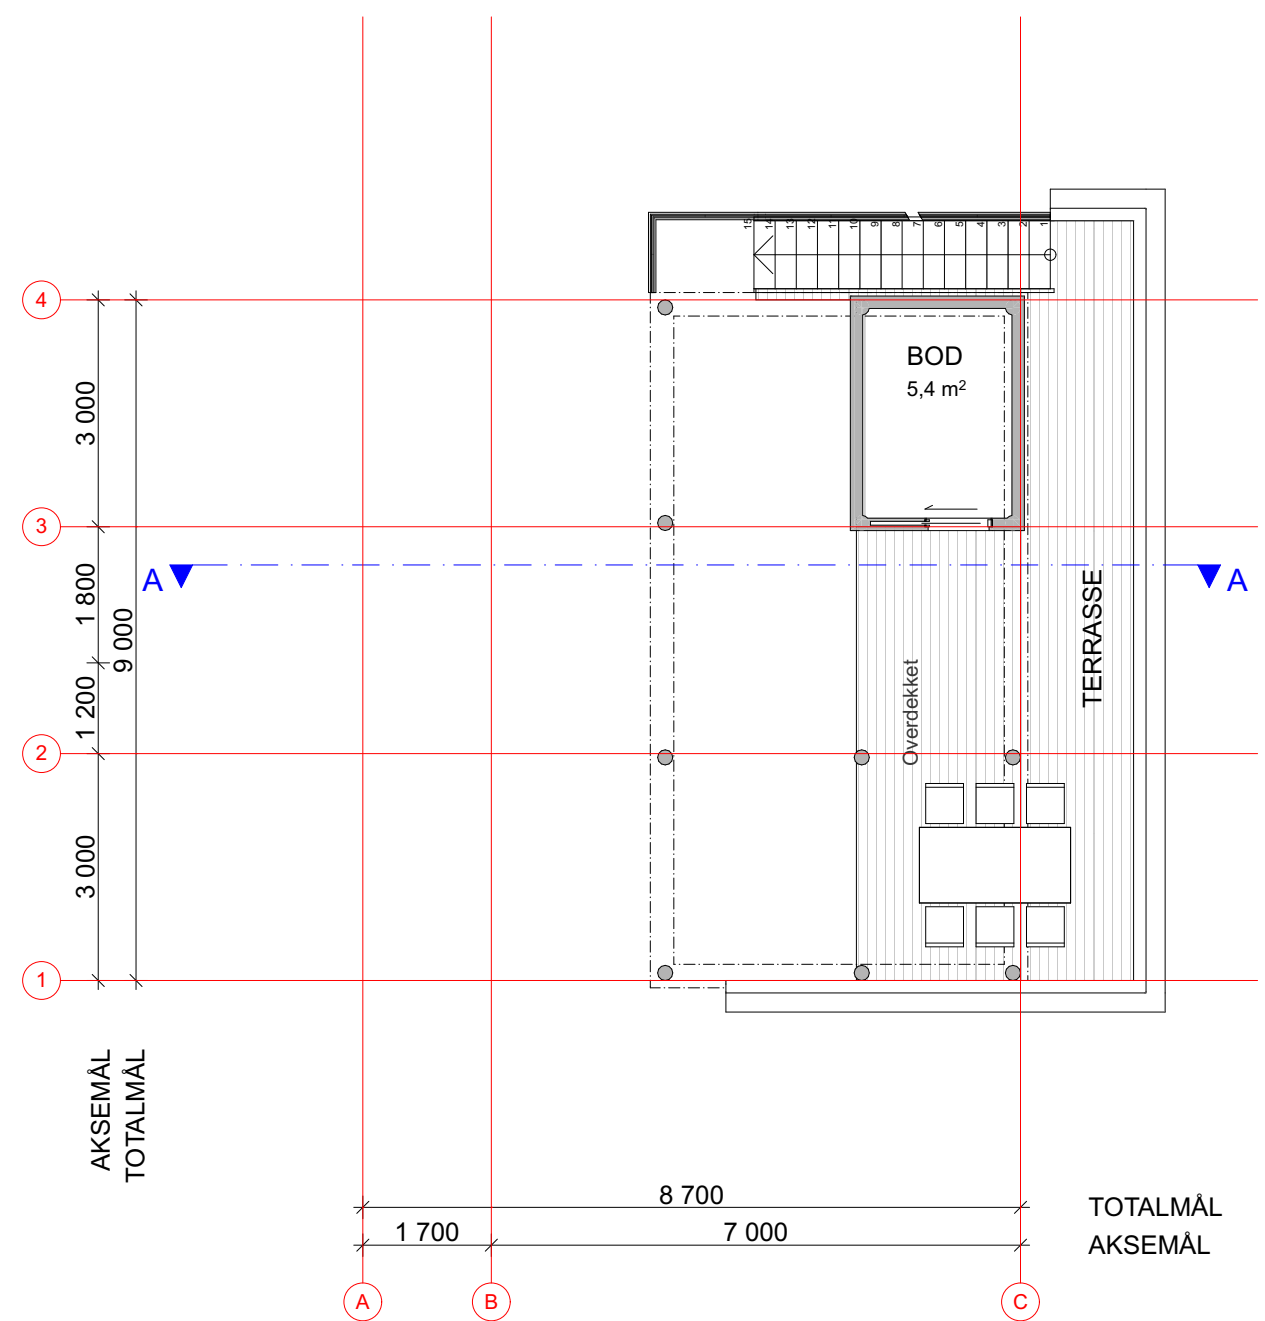

Plan terrasse

AREALBEREGING:	
BRA 1.etasje	56,3m ²
BRA underetasje	37,5m ²
BRA hems	16,2m ²
ΣBRA	110,0m²
BRA skibod	5,6m ²
BRA bod	10,9m ²

AALGAARD BYGG

STAREKVÆVEN HYTTEFELT

SINES

SIRDAL KOMMUNE

HYTTE "KVÆVEBU" - tomt BFF9

Plan underetasje og terrasse


ARC Arkitektur AS har opphavsrett til tegningene og de kan verken helt eller delvis benyttes til arbeider uten firmaets medvirkning.




PROSJEKTNR: 3260-18
DATO: 03.06.19
TEGNER: ES
TEGNINGSNR.

110

M= 1:100

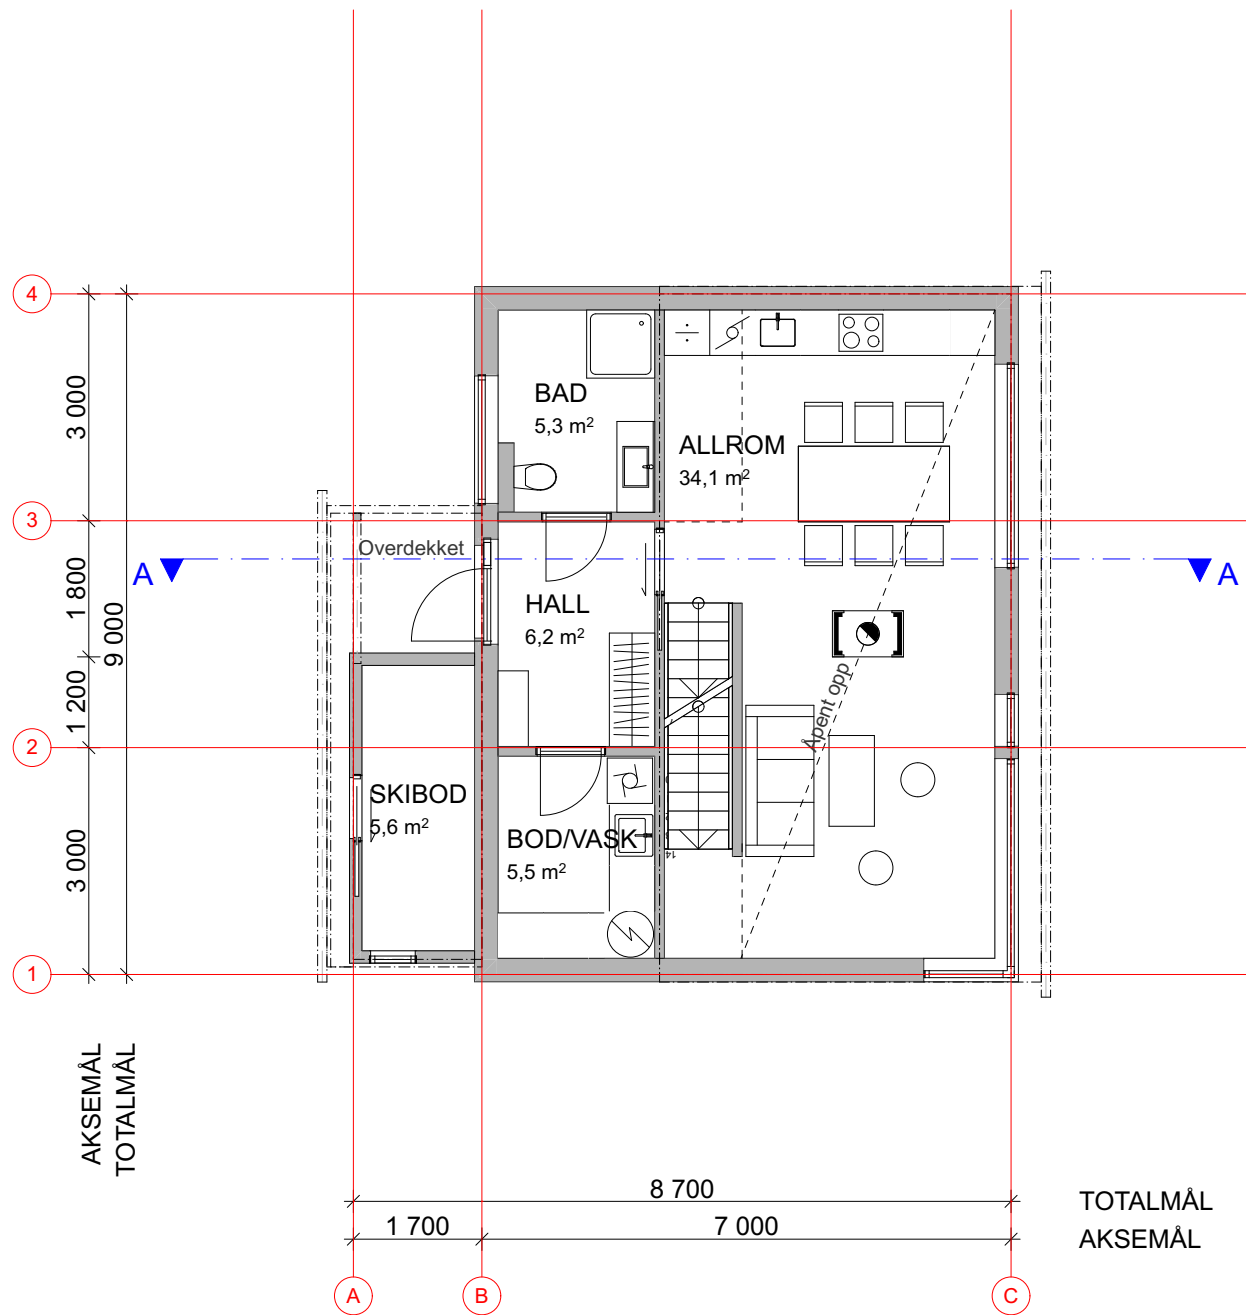

Plan 1.etasje

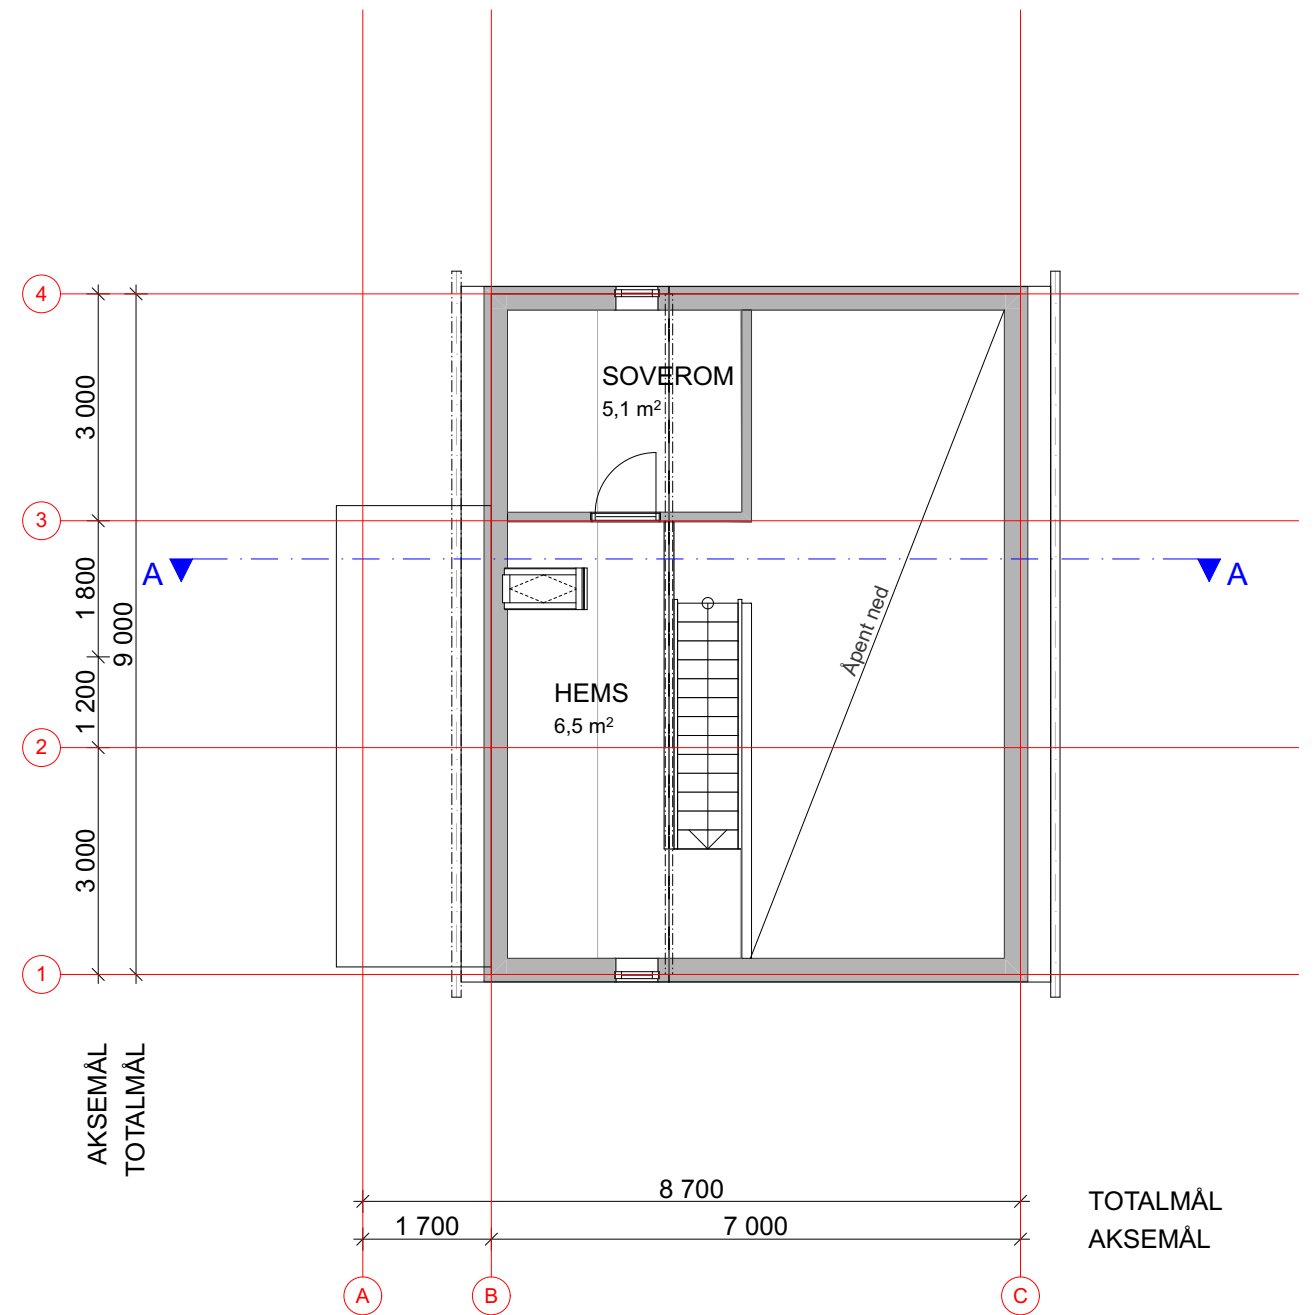

Plan hems

AREALBEREGNING:	
BRA 1.etasje	56,3m ²
BRA underetasje	37,5m ²
BRA hems	16,2m ²
ΣBRA	110,0m²
BRA skibod	5,6m ²
BRA bod	10,9m ²

AALGAARD BYGG

STAREKVÆVEN HYTTEFELT

SINES

SIRDAL KOMMUNE

HYTTE "KVÆVEBU" - tomt BFF9

Plan 1.etasje og hems


ARC Arkitektur AS har opphavsrett til tegningene og de kan verken helt eller delvis benyttes til arbeider uten firmaets medvirkning.



PROSJEKTNR: 3260-18
DATO: 03.06.19
TEGNER: ES
TEGNINGSNR.

111

M= 1:100

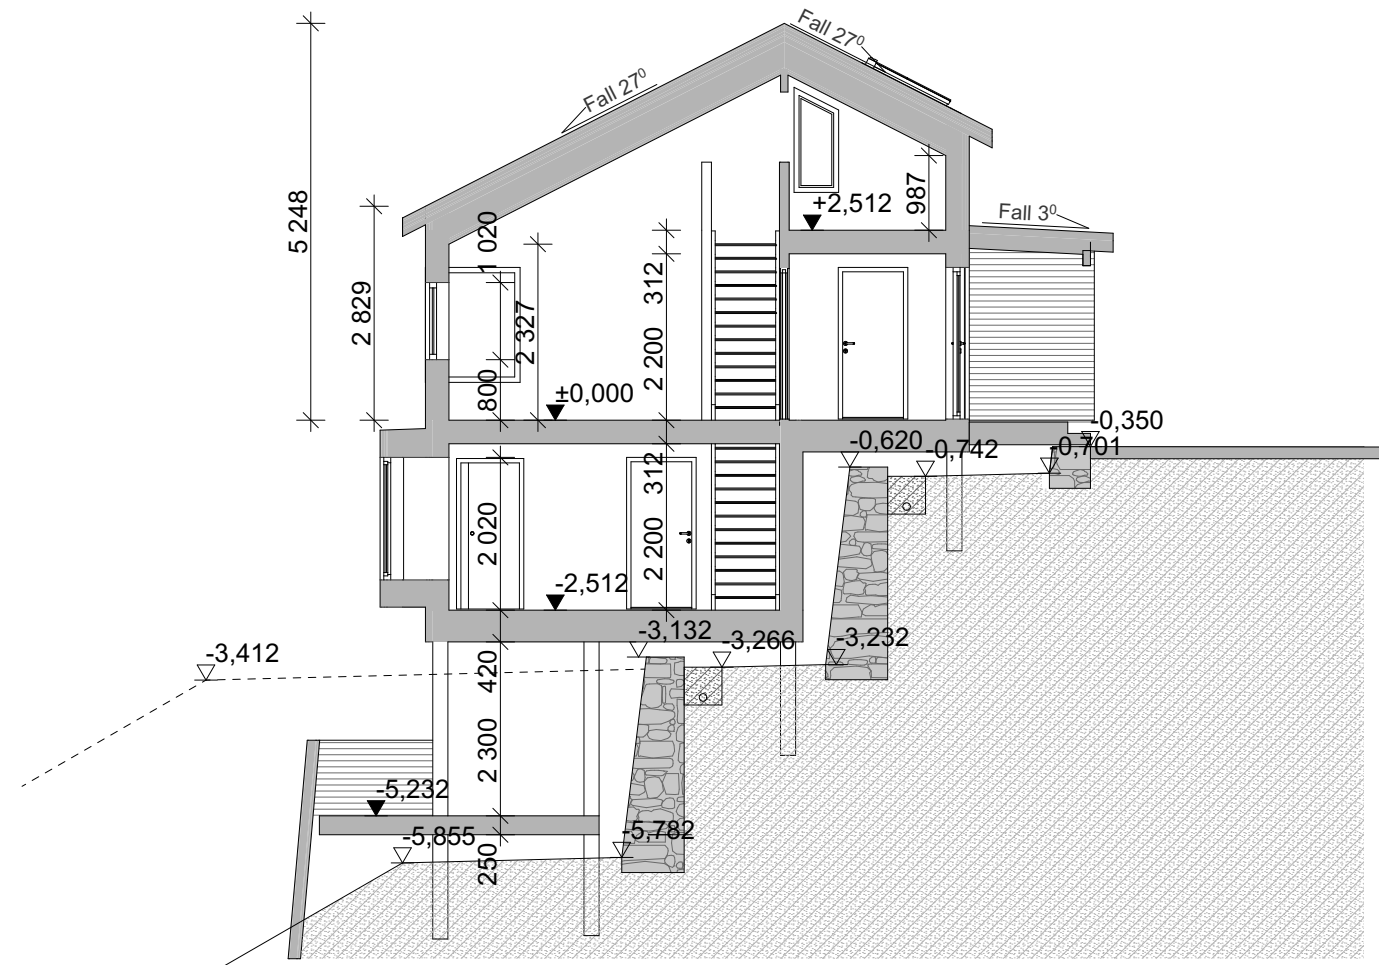

AALGAARD BYGG

STAREKVÆVEN HYTTEFELT

SINES

SIRDAL KOMMUNE

HYTTE "KVÆVEBU" - tomt BFF9

Snitt A-A


ARC Arkitektur AS har opphavsrett til tegningene og de kan verken helt eller delvis benyttes til arbeider uten firmaets medvirkning.



PROSJEKTNR: 3260-18
 DATO: 03.06.19
 TEGNER: ES
 TEGNINGSNR.

201

M= 1:100

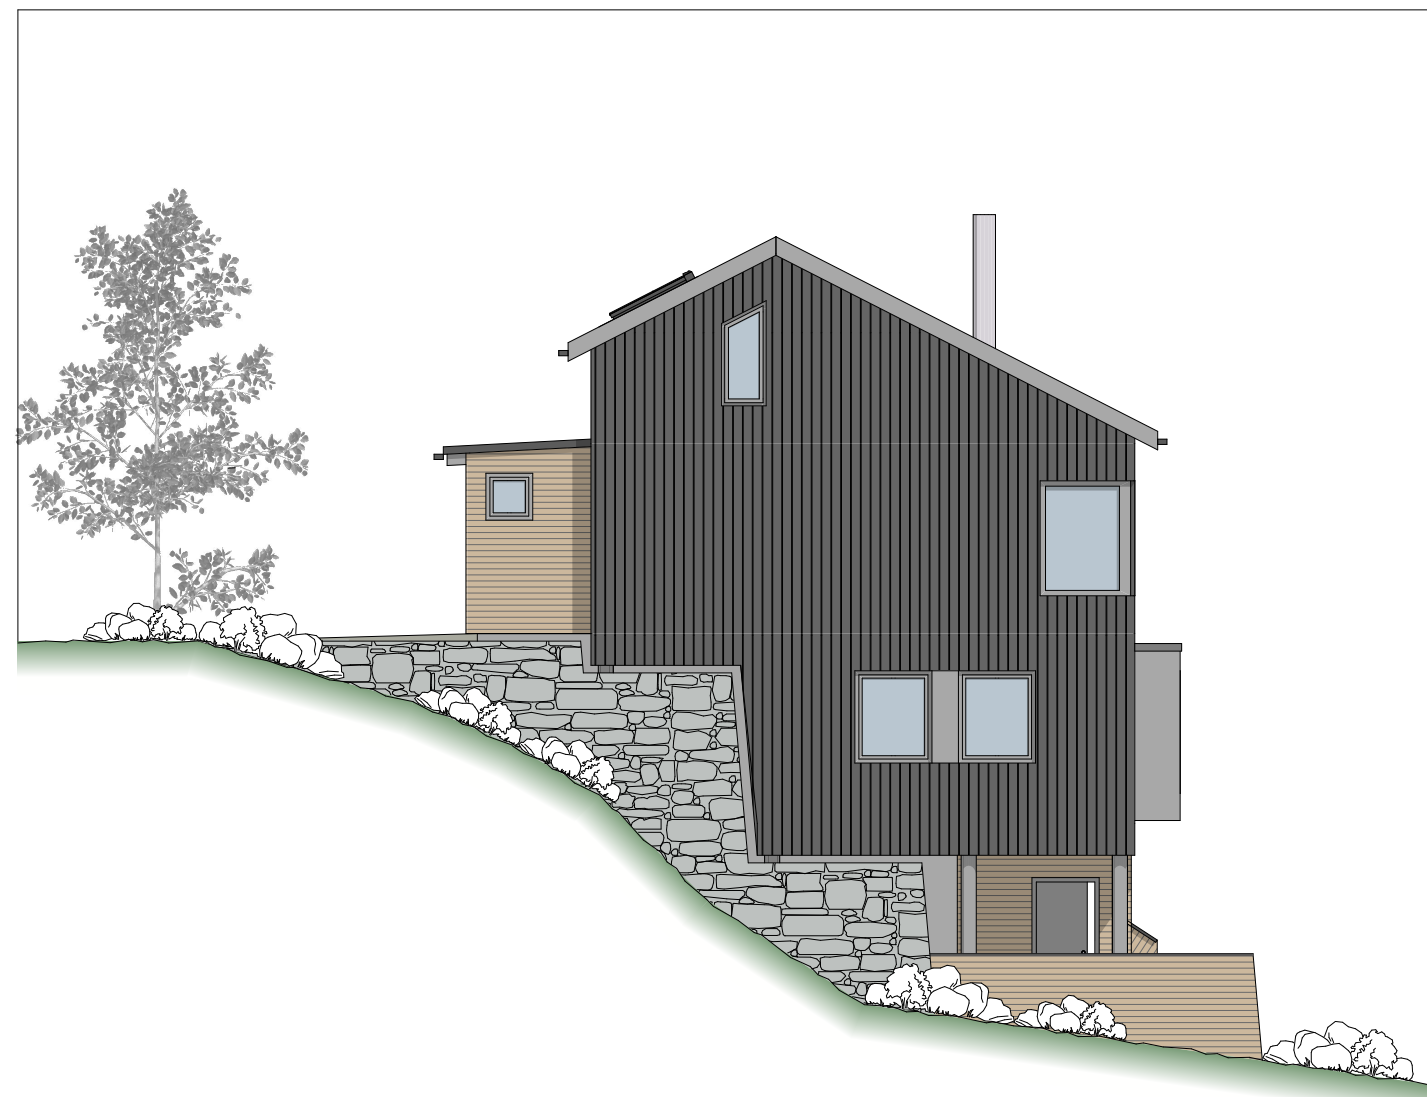

AALGAARD BYGG

STAREKVÆVEN HYTTEFELT

SINES

SIRDAL KOMMUNE

HYTTE "KVÆVEBU" - tomt BFF9

Fasader 1



ARC Arkitektur AS har opphavsrett til tegningene og de kan verken helt eller delvis benyttes til arbeider uten firmaets medvirkning.



PROSJEKTNR: 3260-18
 DATO: 03.06.19
 TEGNER: ES
 TEGNINGSNR.

301

M= 1:100

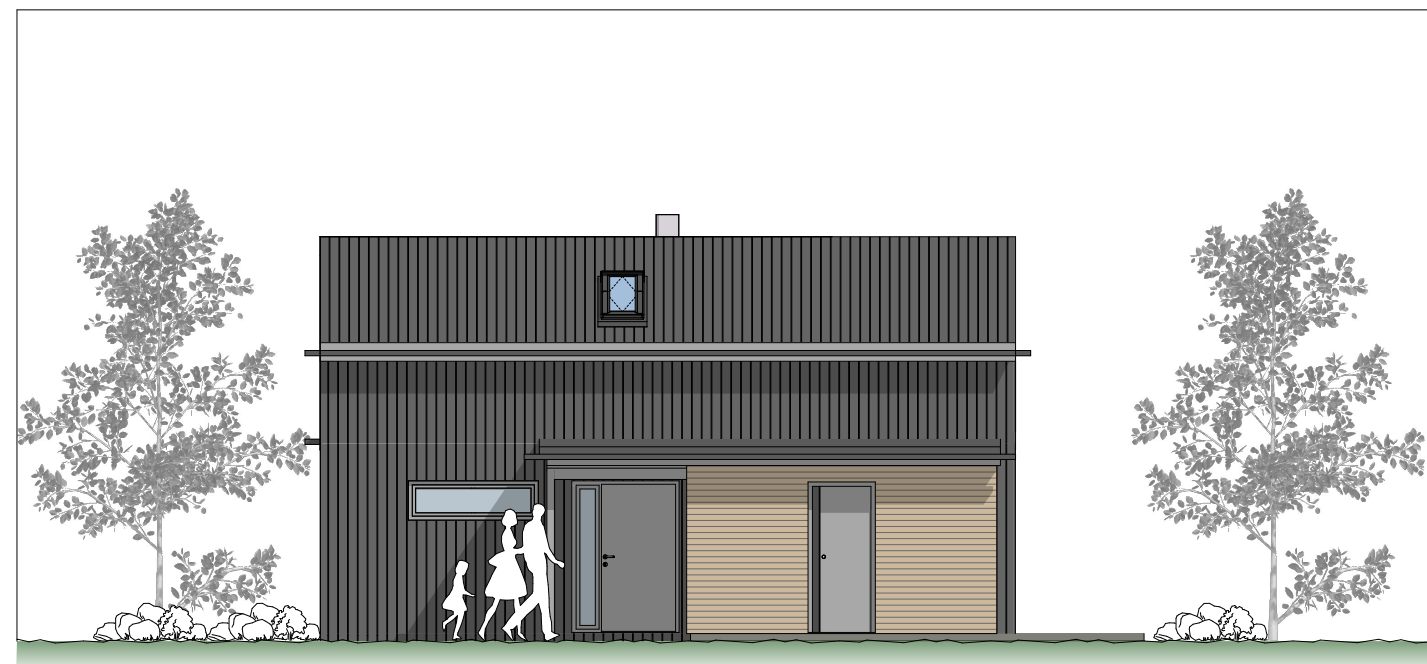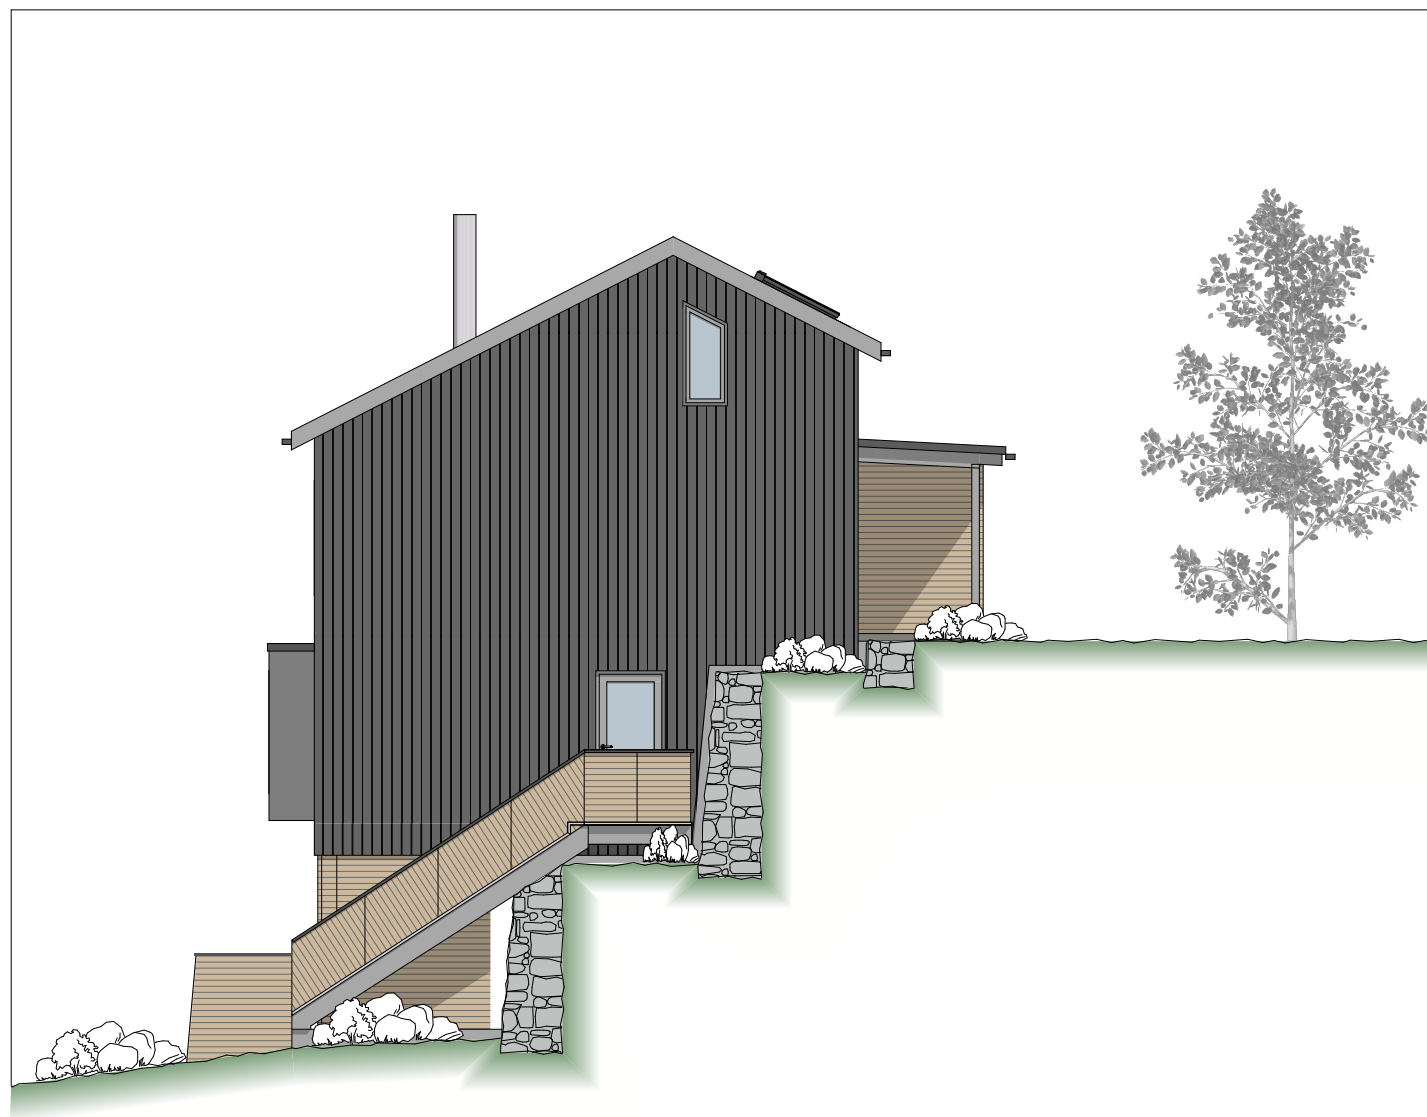

AALGAARD BYGG

STAREKVÆVEN HYTTEFELT

SINES

SIRDAL KOMMUNE

HYTTE "KVÆVEBU" - tomt BFF9

Fasader 2

ARC Arkitektur AS har opphavsrett til tegningene og de kan verken helt eller delvis benyttes til arbeider uten firmaets medvirkning.



PROSJEKTNR: 3260-18
 DATO: 03.06.19
 TEGNER: ES
 TEGNINGSNR.

302

M= 1:100