

AREALBEREGING:	
BRA 1.etasje	56,3m ²
BRA underetasje	41,9m ²
BRA hems	16,2m ²
ΣBRA	114,4m²
BRA skibod	4,9m ²

AALGAARD BYGG

STAREKVÆVEN HYTTEFELT

SINES

SIRDAL KOMMUNE

HYTTE "GRØNELI" - tomt BFF16

Plan underetasje


ARC Arkitektur AS har opphavsrett til tegningene og de kan verken helt eller delvis benyttes til arbeider uten firmaets medvirkning.



PROSJEKTNR: 3260-18
 DATO: 28.02.19
 TEGNER: ES
 TEGNINGSNR.

110

M= 1:100

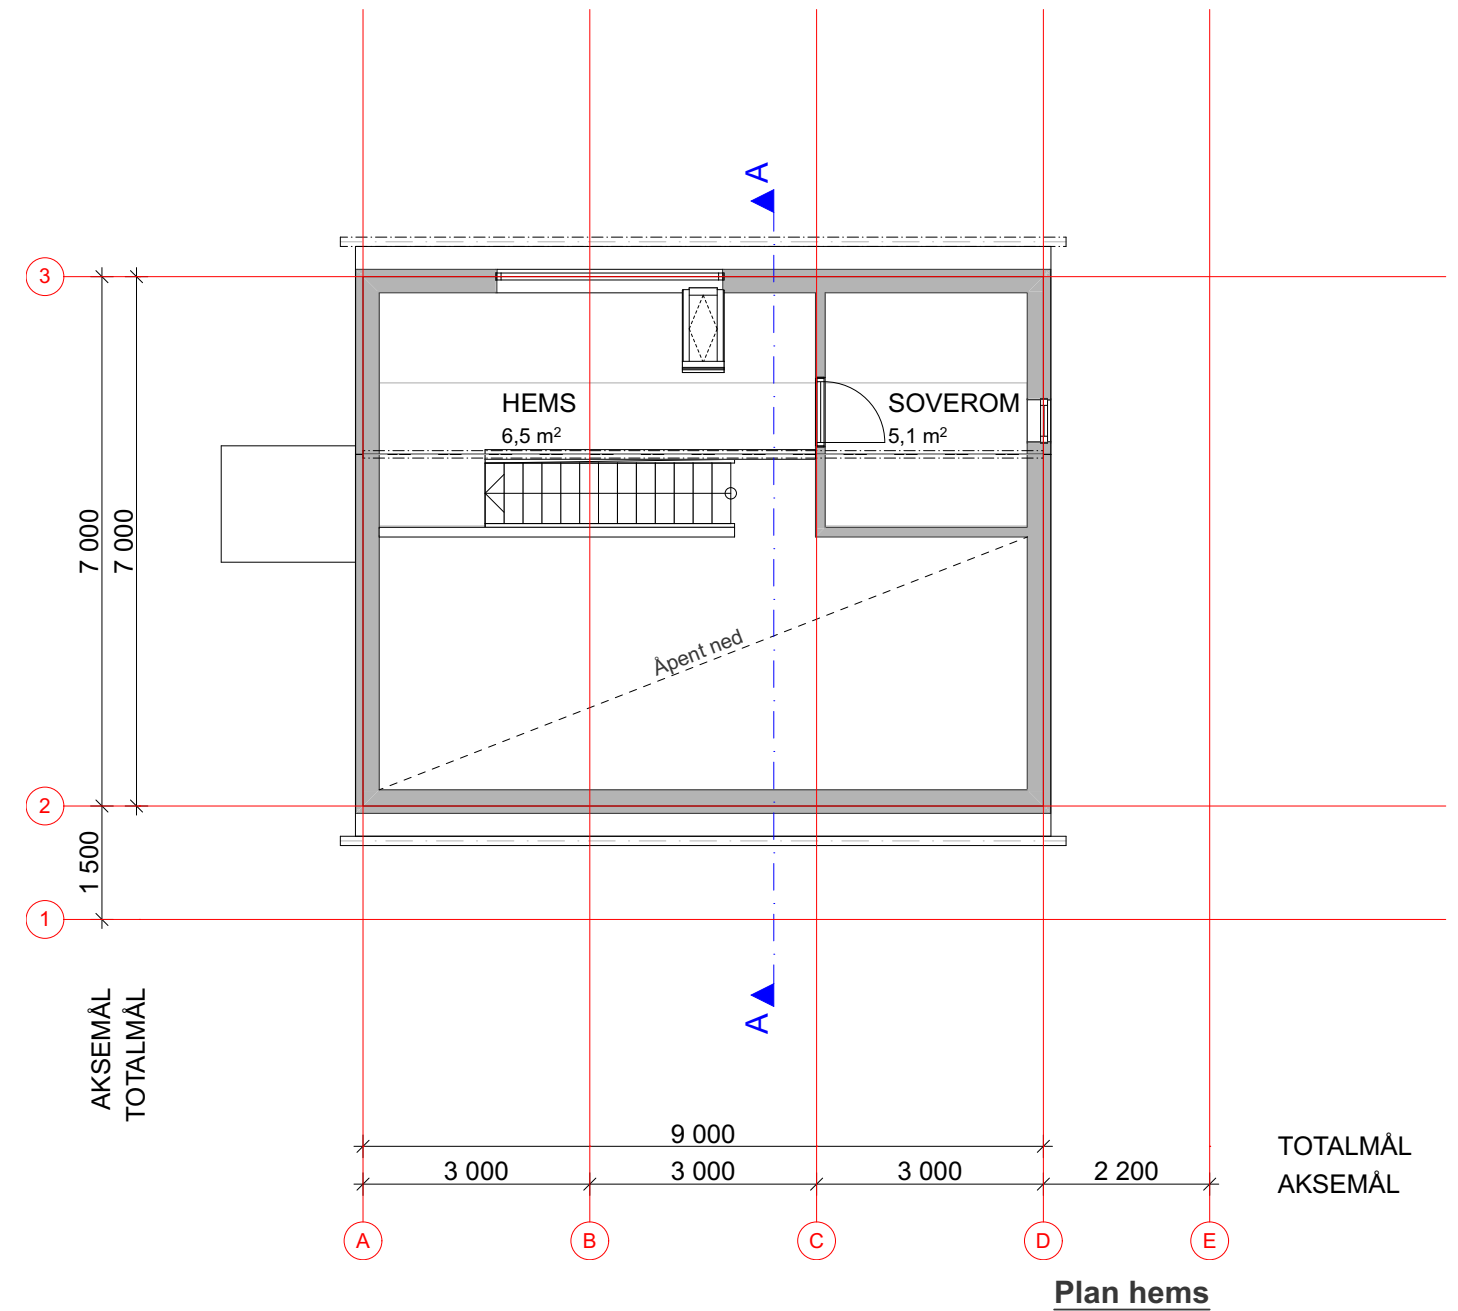

AREALBEREGNING:

BRA 1.etasje	56,3m ²
BRA underetasje	41,9m ²
BRA hems	16,2m ²
ΣBRA	114,4m²
BRA skibod	4,9m ²

AALGAARD BYGG

STAREKVÆVEN HYTTEFELT

SINES

SIRDAL KOMMUNE

HYTTE "GRØNELI" - tomt BFF16

Plan 1.etasje og hems


ARC Arkitektur AS har opphavsrett til tegningene og de kan verken helt eller delvis benyttes til arbeider uten firmaets medvirkning.



PROSJEKTNR: 3260-18
DATO: 28.02.19
TEGNER: ES
TEGNINGSNR.

111

M= 1:100

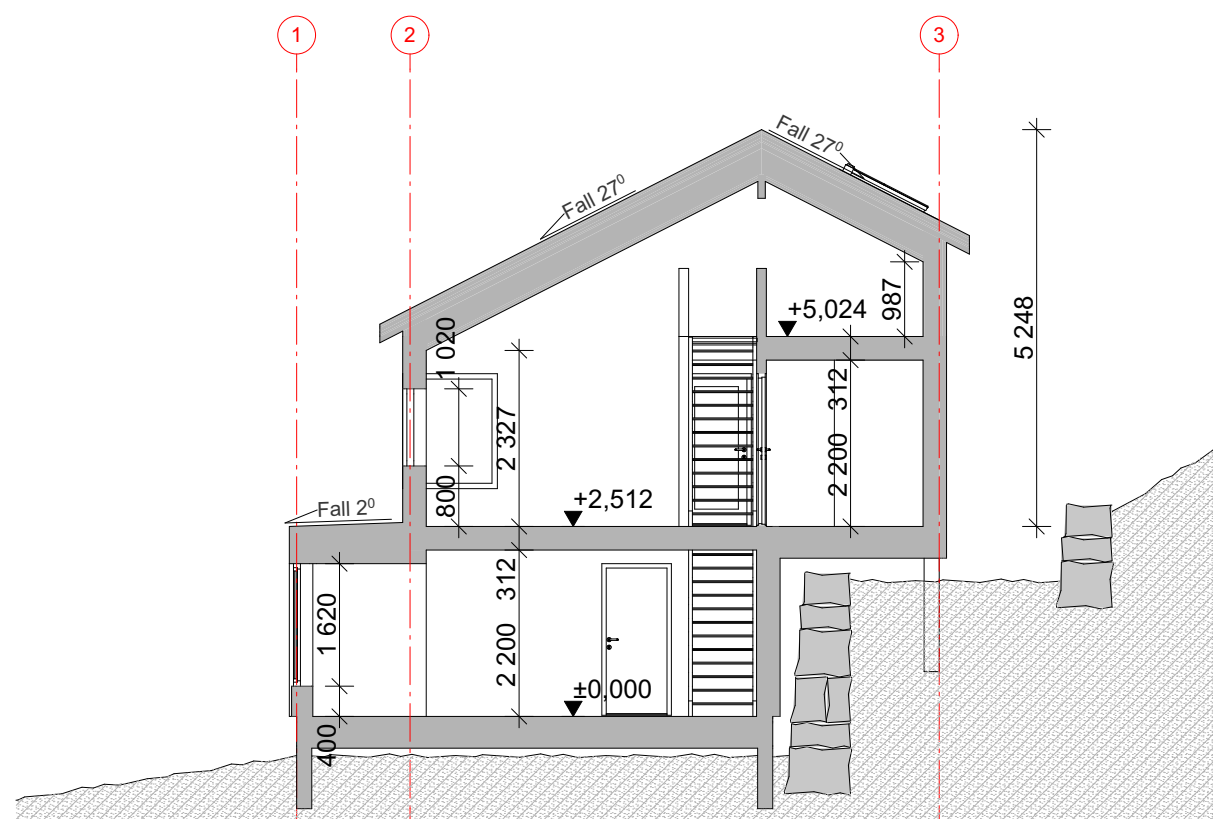

AALGAARD BYGG

STAREKVÆVEN HYTTEFELT

SINES

SIRDAL KOMMUNE

HYTTE "GRØNELI" - tomt BFF16

Snitt A-A


ARC Arkitektur AS har opphavsrett til tegningene og de kan verken helt eller delvis benyttes til arbeider uten firmaets medvirkning.



PROSJEKTNR: 3260-18
 DATO: 28.02.19
 TEGNER: ES
 TEGNINGSNR.

201

M= 1:100

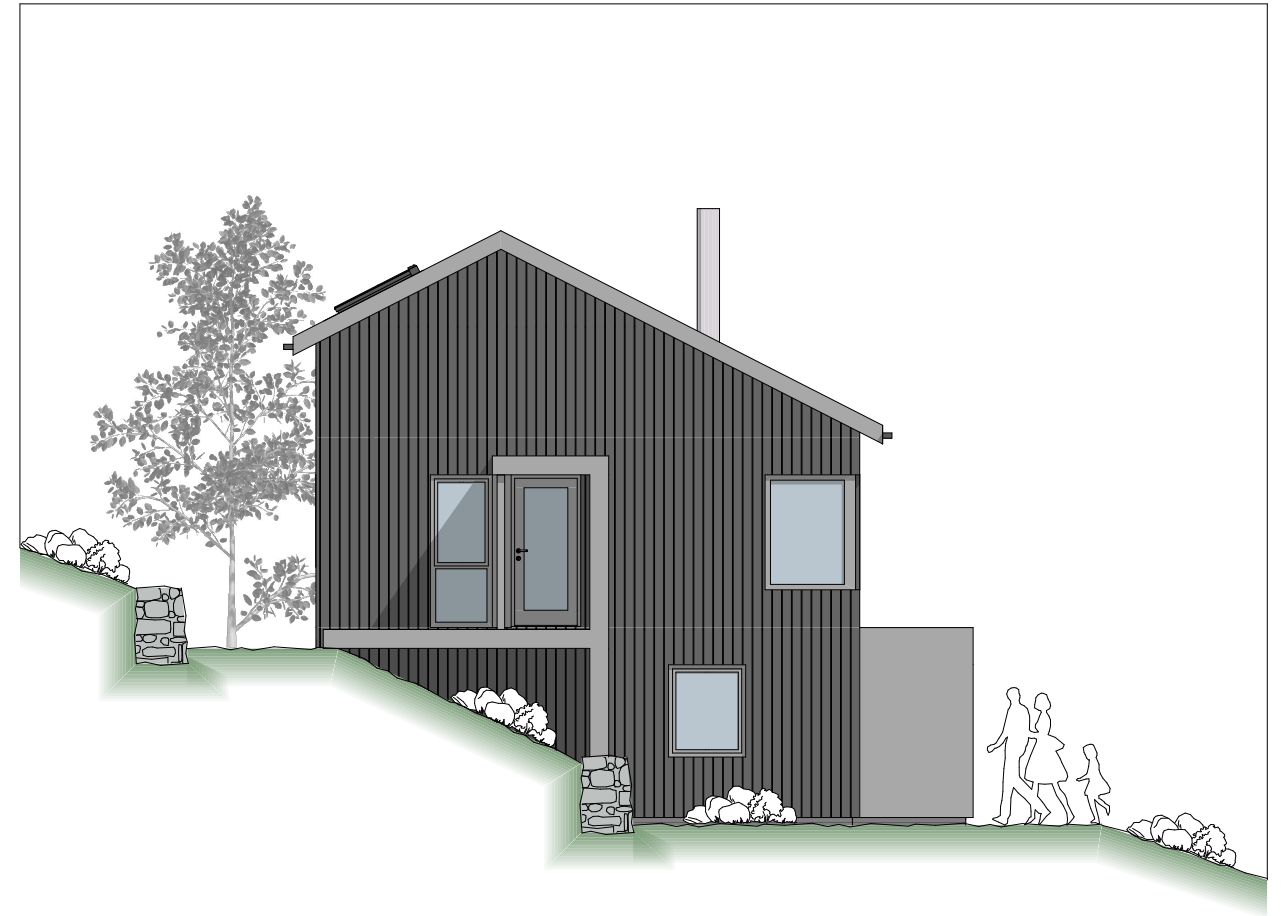

AALGAARD BYGG

STAREKVÆVEN HYTTEFELT

SINES

SIRDAL KOMMUNE

HYTTE "GRØNELI" - tomt BFF16

Fasader 1



ARC Arkitektur AS har opphavsrett til tegningene og de kan verken helt eller delvis benyttes til arbeider uten firmaets medvirkning.



PROSJEKTNR: 3260-18
 DATO: 28.02.19
 TEGNER: ES
 TEGNINGSNR.

301

M= 1:100

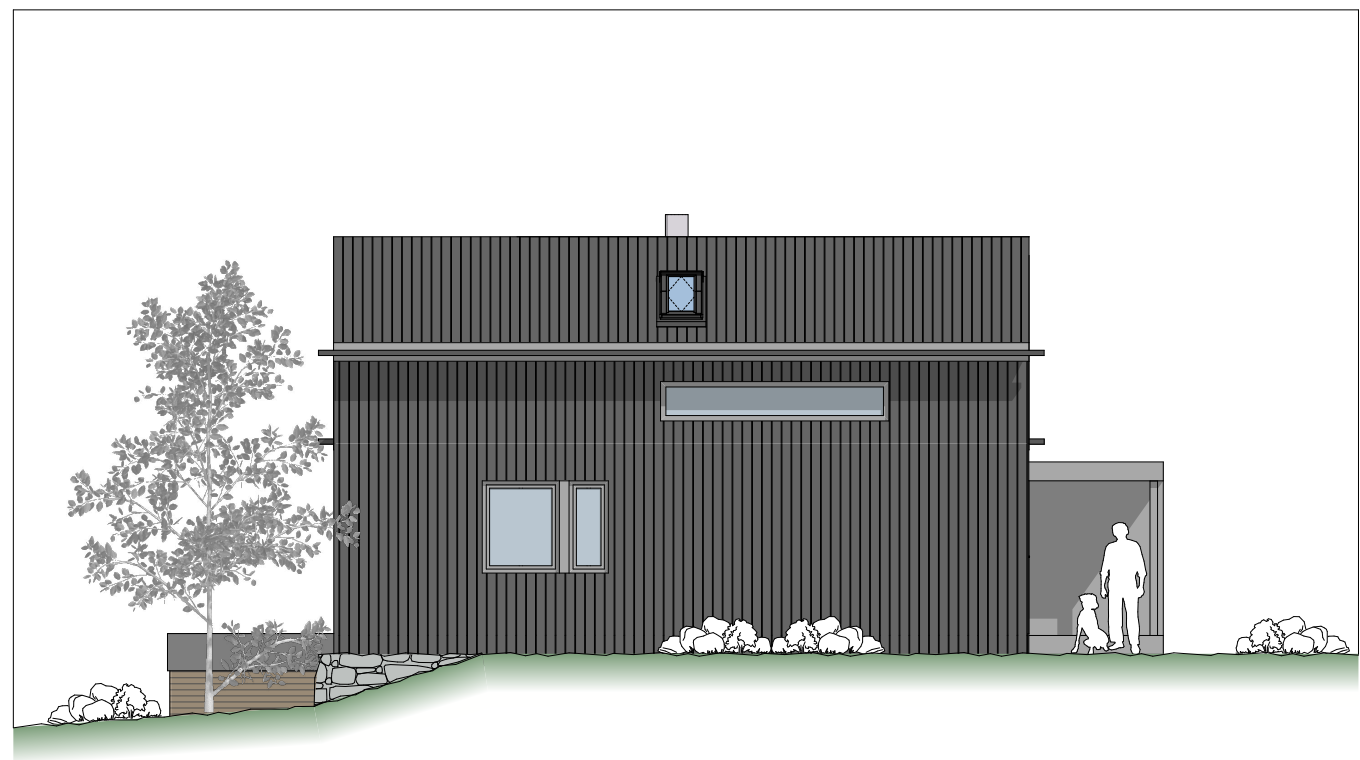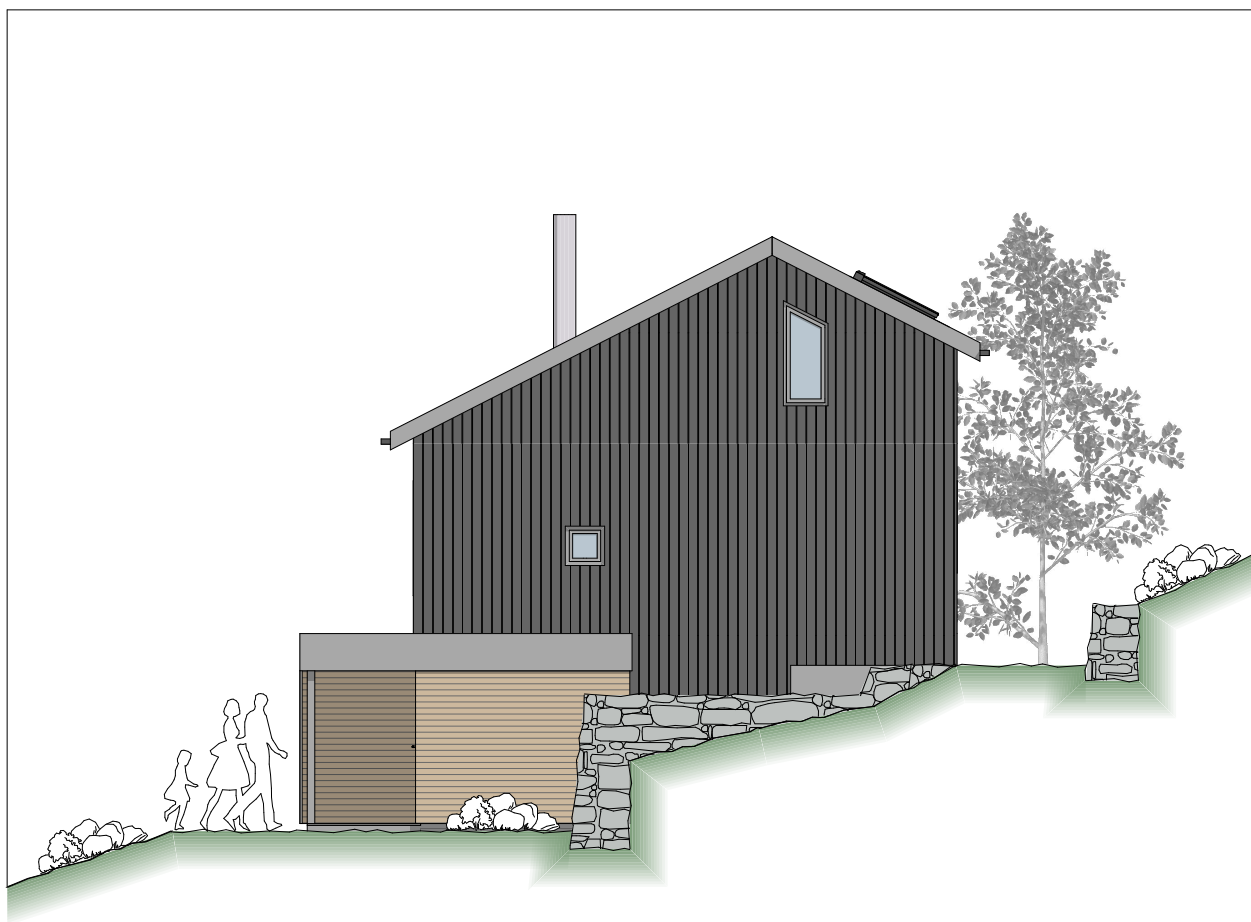

AALGAARD BYGG

STAREKVÆVEN HYTTEFELT

SINES

SIRDAL KOMMUNE

HYTTE "GRØNELI" - tomt BFF16

Fasader 2

ARC Arkitektur AS har opphavsrett til tegningene og de kan verken helt eller delvis benyttes til arbeider uten firmaets medvirkning.



PROSJEKTNR: 3260-18
 DATO: 28.02.19
 TEGNER: ES
 TEGNINGSNR.

302

M= 1:100